




# **CAP EXCELLENCE**

## **COMMUNAUTE D'AGGLOMERATION**

### **Marché de partenariat**

**Portant sur la réalisation d'un nouveau bâtiment pour  
le Pôle technique de CAP Excellence**

### **ANNEXE 2 – PLAN DU PERIMETRE DU MARCHE**

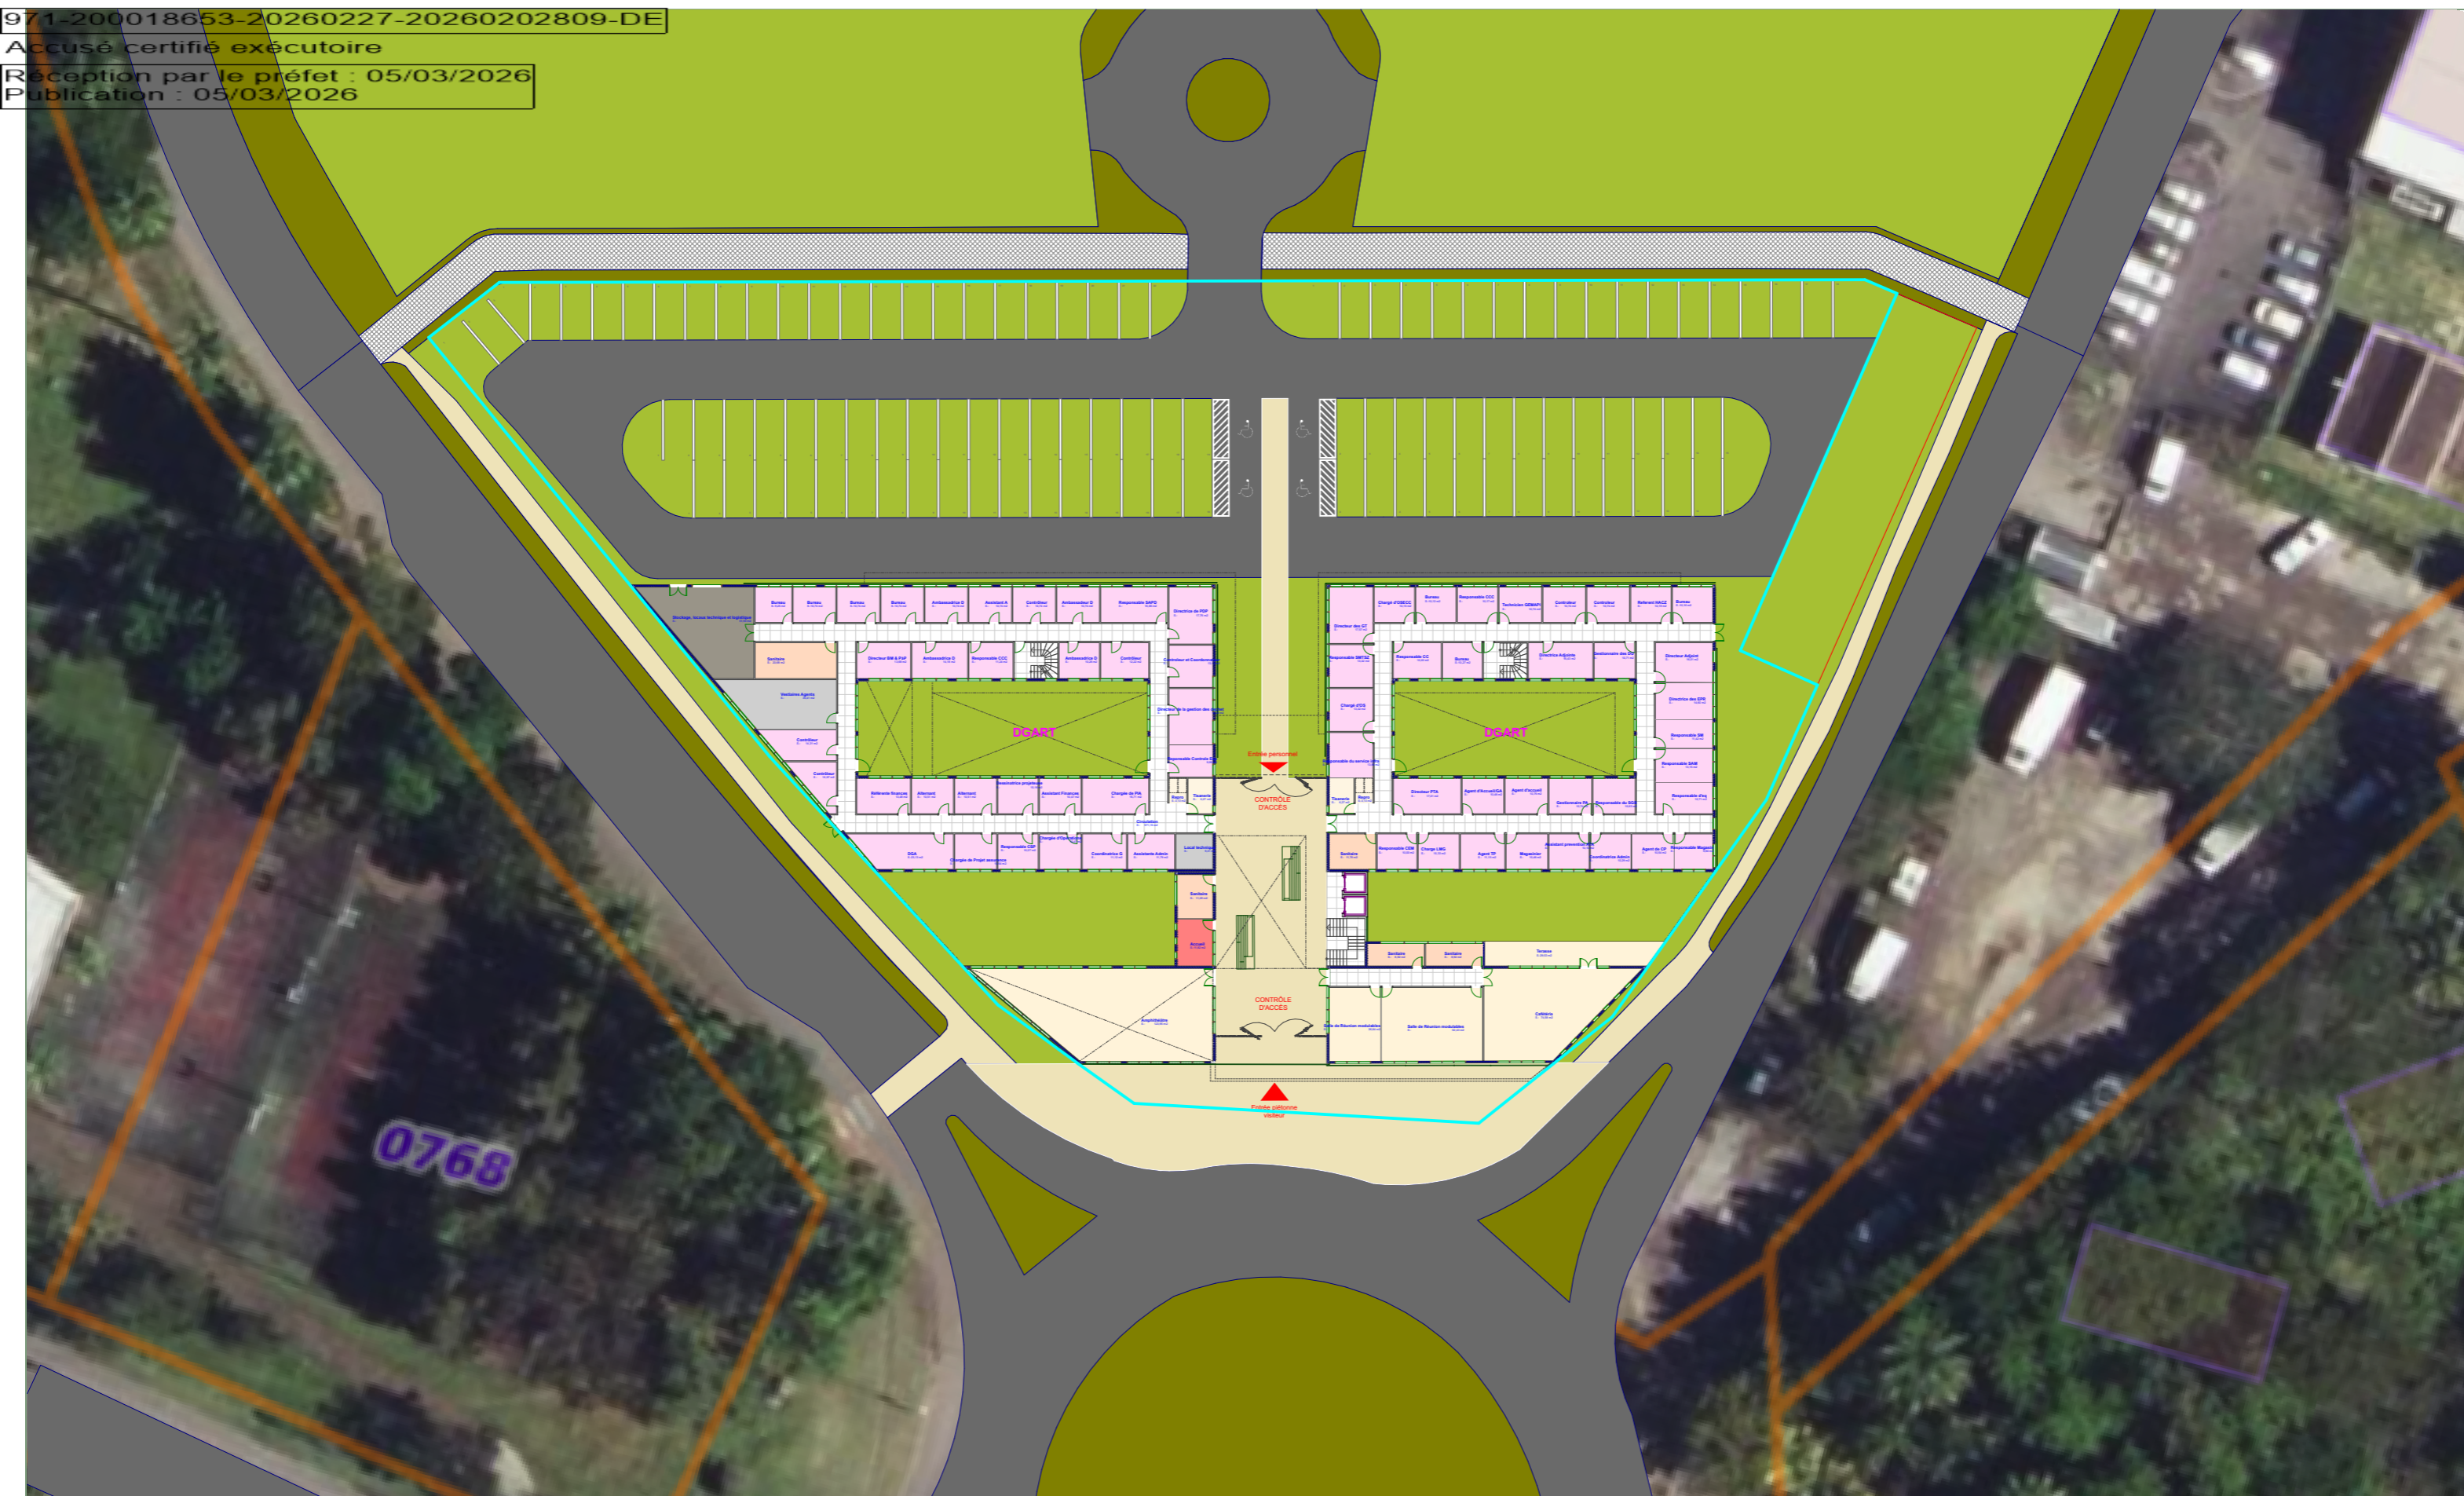

— Périmètre du marché

projet				
<b>Pôle Technique de CAP Excellence</b>				
maître de l'ouvrage CAP Excellence	objet du plan Annexe - Périmètre du projet	échelle 1:500	date 10/12/2025	Format <b>A3</b>